



PLANIMETRIA scala 1 : 200

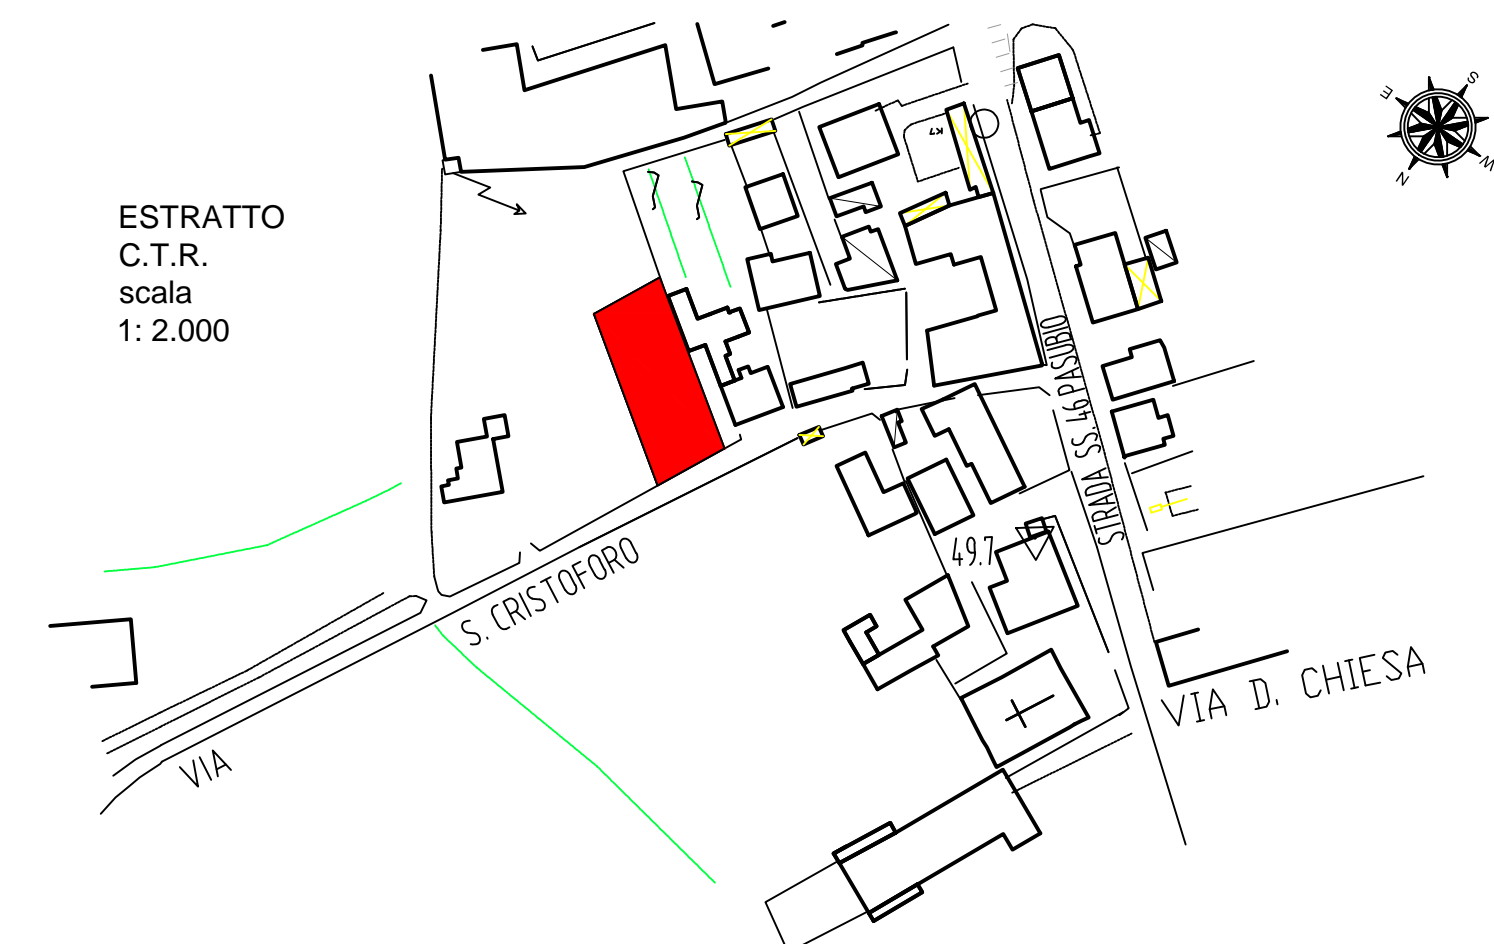

	Data: 30 settembre 2014	Ufficio Tecnico Comunale:
	Comune: Costabissara	Firma:
Opera/Titolo Progetto: Lavori di costruzione parcheggio in Via S. Cristoforo	Committente: Comune di Costabissara	
Livello progettazione: ESECUTIVO	Scala: 1:2000 1:200	Tav. 1
Descrizione elaborato: Planimetria Estratto C.T.R.	Rif. Tav.:	